


Umnutzung eines ehemaligen Sozialgebäudes in Diedorf

- Bau einer Außenterrasse -

Bauherr: Alten- und Pflegeheim Diedorf GmbH
Sälzerweg 2
99988 Südeichsfeld OT Diedorf


Planung: Architekturbüro Göbel
Kettengasse 32
99974 Mühlhausen

Bauort: Wendehäuser Straße 1
99988 Südeichsfeld OT Diedorf

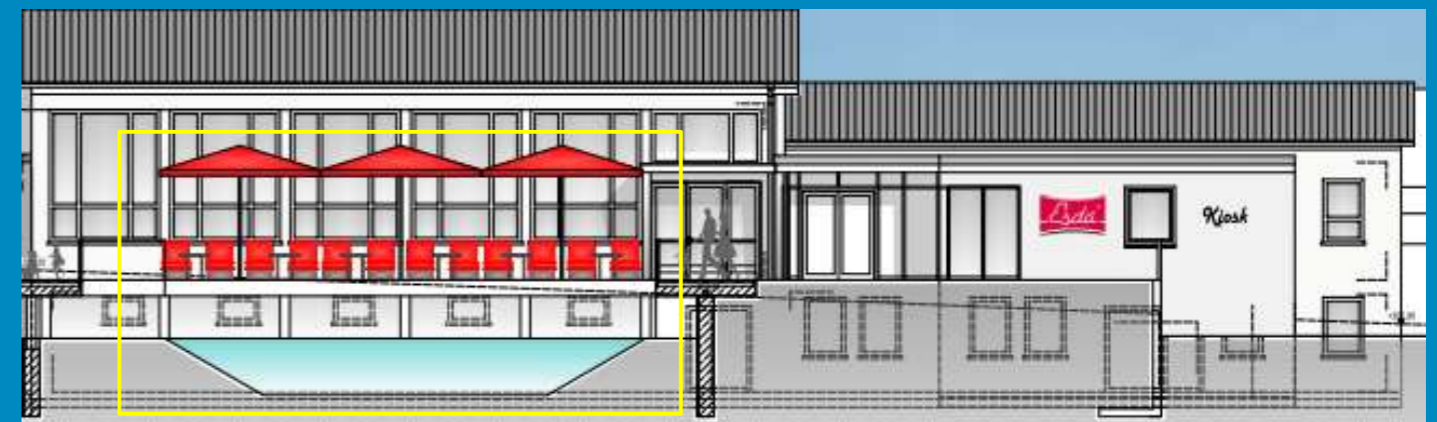

Teilobjekt 3

Teilobjekt 4

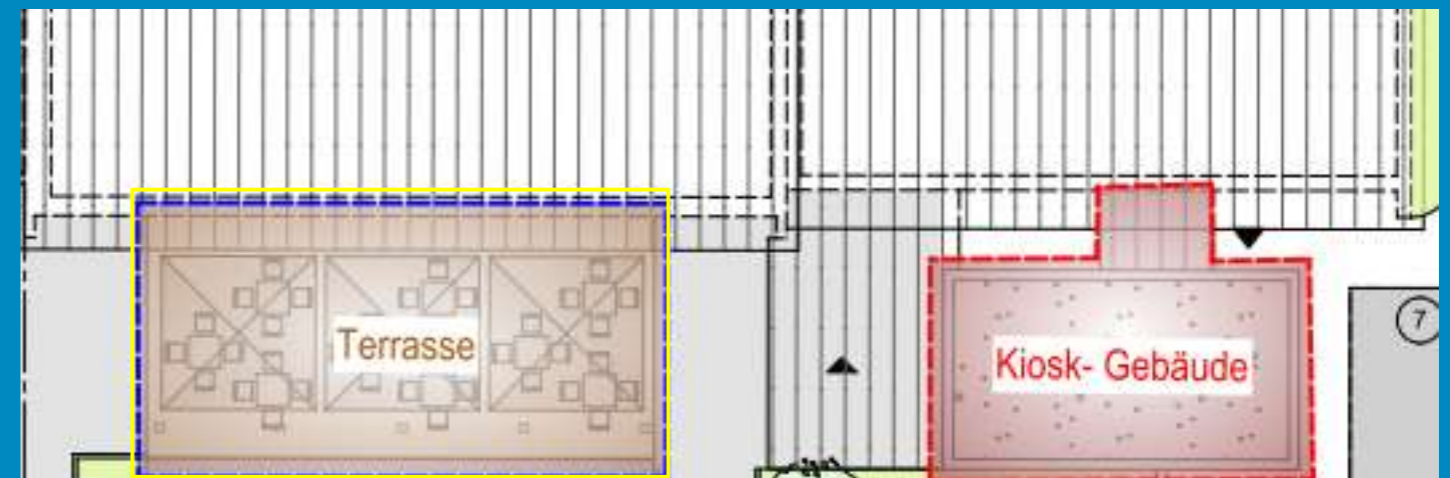

Hier investieren Europa und der Freistaat Thüringen in die ländlichen Gebiete.



Förderinitiative Ländliche Entwicklung in Thüringen
Europäischer Landwirtschaftsfonds für
die Entwicklung des ländlichen Raumes



Dieses Vorhaben leistet einen Beitrag zur sozialen und wirtschaftlichen Entwicklung der ländlichen Gebiete und dient einer Verwirklichung der Ziele für intelligentes, nachhaltiges und integratives Wachstum im ländlichen Raum Thüringens.