

K01.1



Betreutes Wohnen Bischofroda

30027


Am Sportplatz, 99826 Bischofroda

Gemeinde Bischofroda

Schlossgasse 5, 99826 Bischofroda

KONZEPT 01.1

08.01.2018

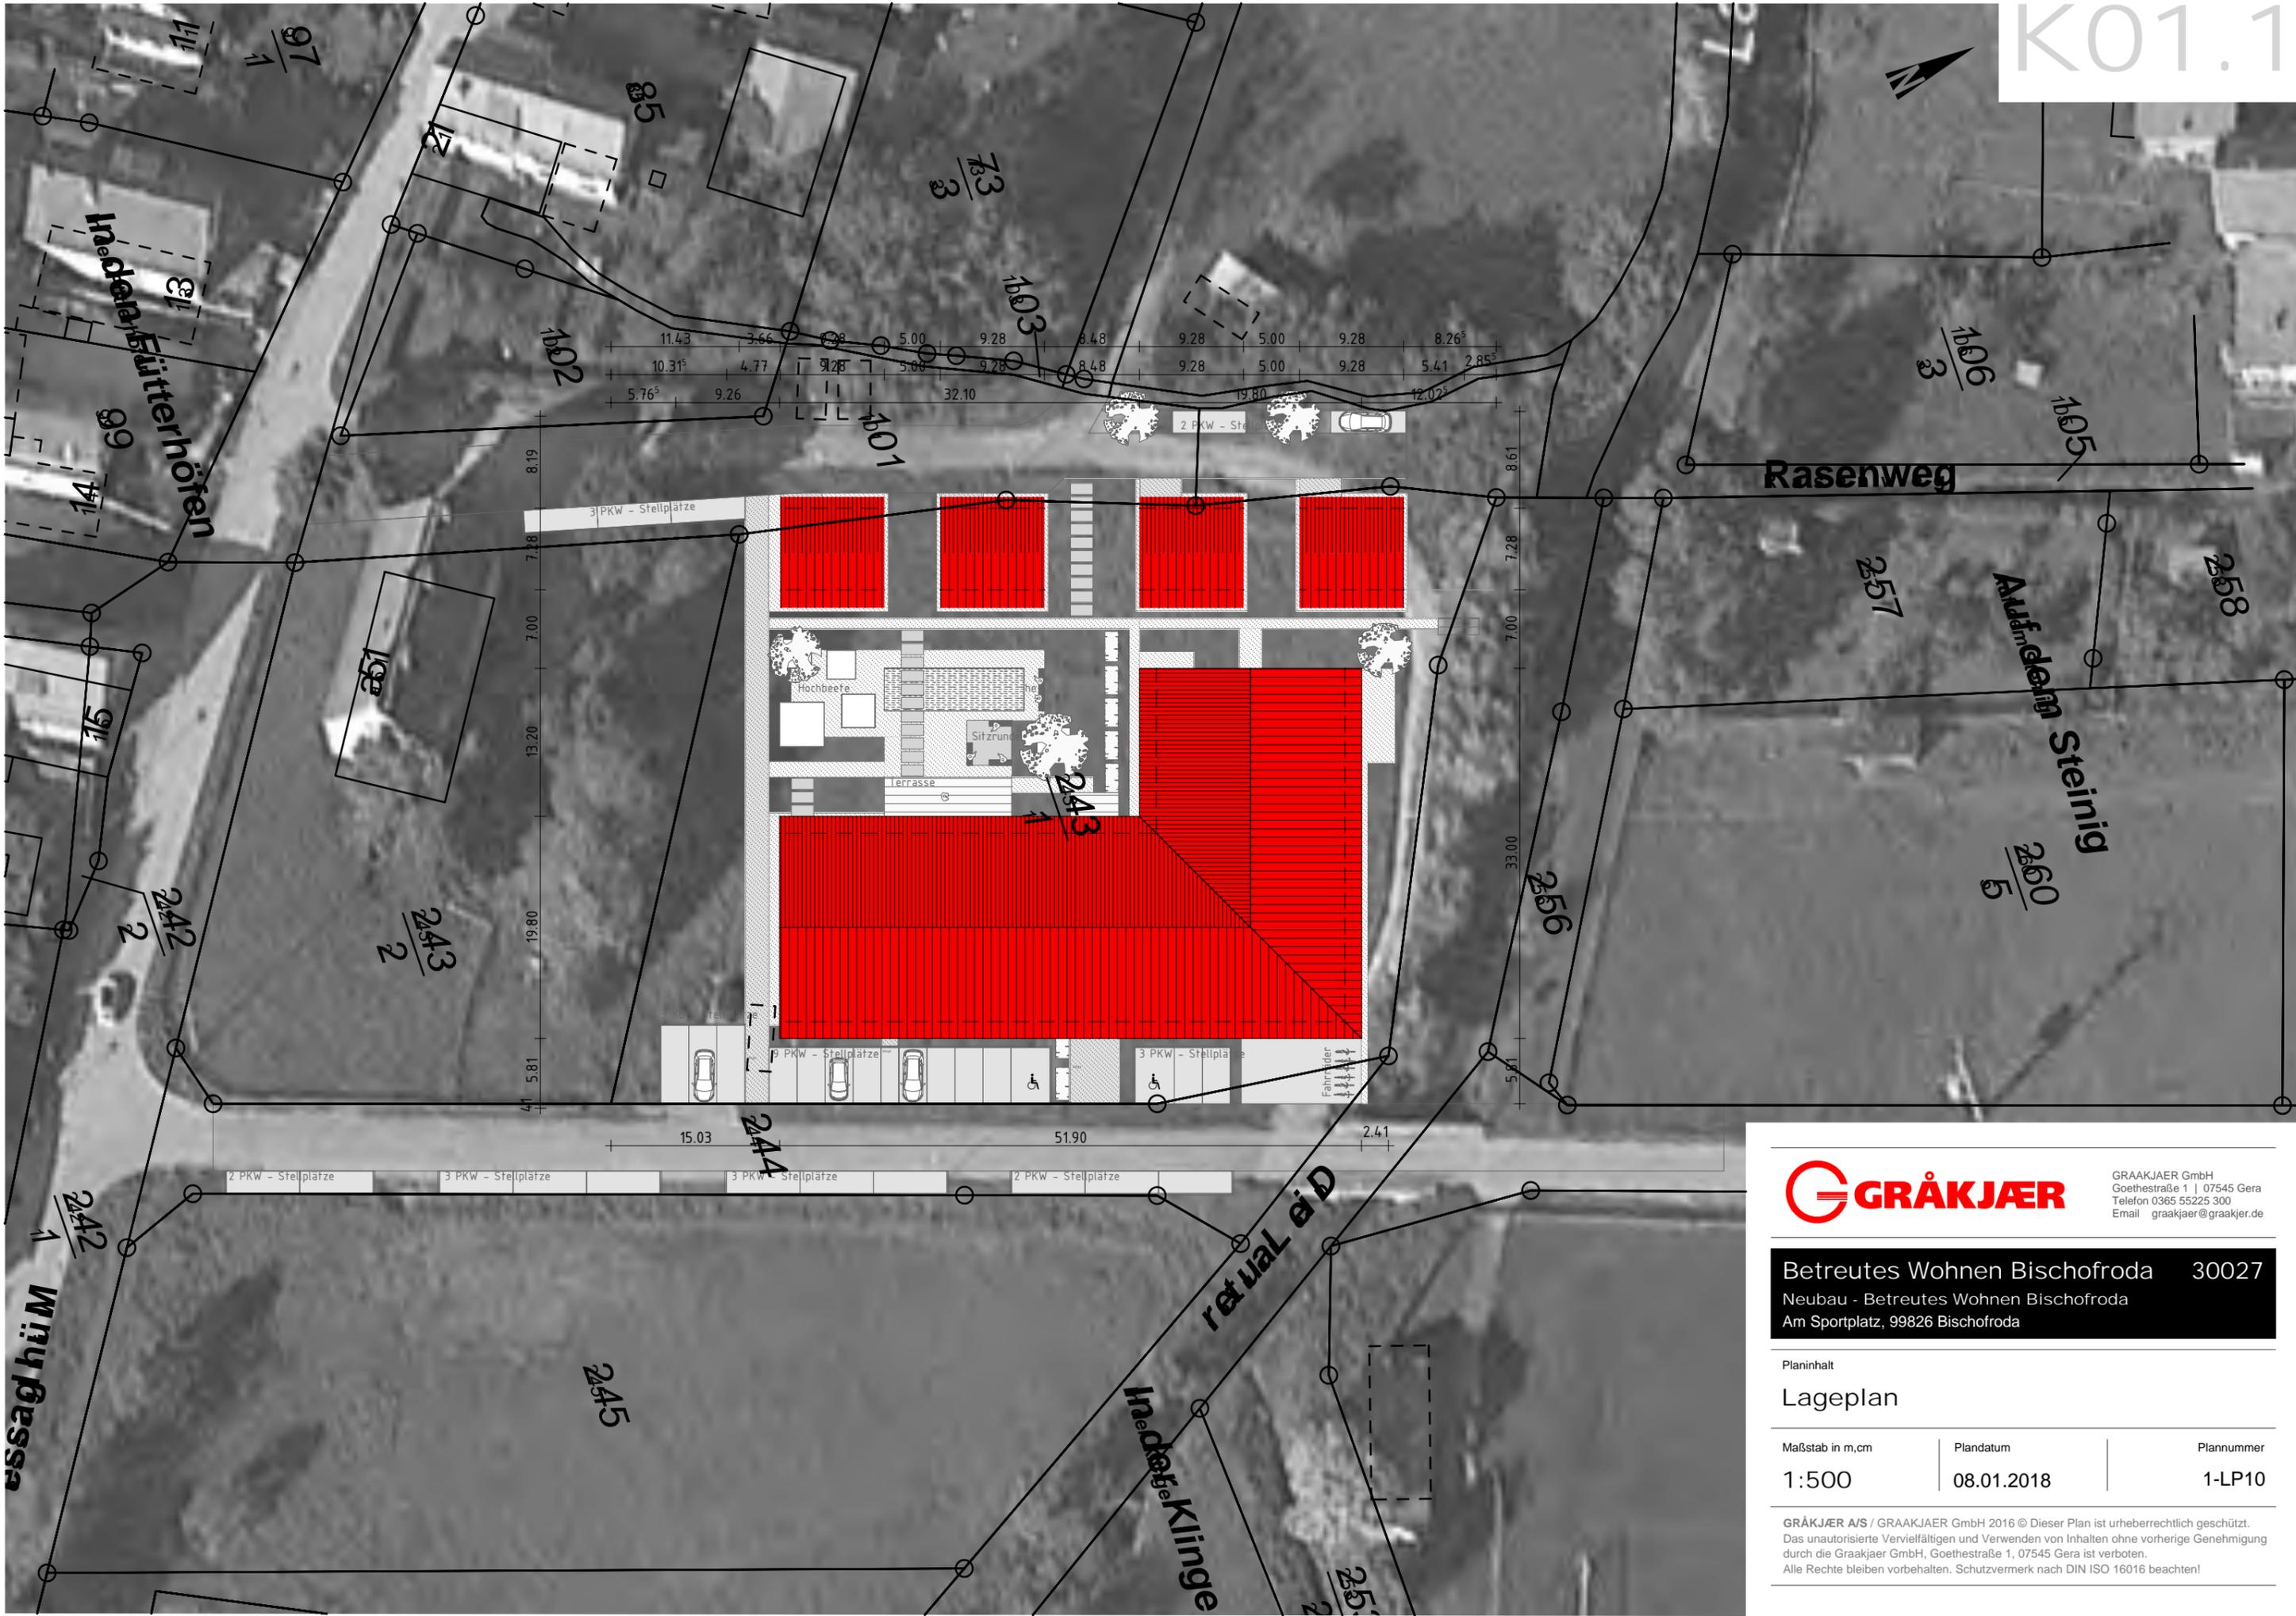

GRÅKJÆR
 GRAAKJÆR GmbH
 Goethestraße 1 | 07545 Gera
 Telefon 0365 55225 300
 Email graakjaer@graakjaer.de

Betreutes Wohnen Bischofroda 30027
 Neubau - Betreutes Wohnen Bischofroda
 Am Sportplatz, 99826 Bischofroda

Planinhalt

Lageplan

Maßstab in m,cm	Plandatum	Plannummer
1:500	08.01.2018	1-LP10

GRÅKJÆR A/S / GRAAKJÆR GmbH 2016 © Dieser Plan ist urheberrechtlich geschützt.
 Das unautorisierte Vervielfältigen und Verwenden von Inhalten ohne vorherige Genehmigung durch die Graakjaer GmbH, Goethestraße 1, 07545 Gera ist verboten.
 Alle Rechte bleiben vorbehalten. Schutzvermerk nach DIN ISO 16016 beachten!



GRAAKJÆR
 GRAAKJÆR GmbH
 Goethestraße 1 | 07545 Gera
 Telefon 0365 55225 300
 Email graakjaer@graakjaer.de

Betreutes Wohnen Bischofroda 30027
 Neubau - Betreutes Wohnen Bischofroda
 Am Sportplatz, 99826 Bischofroda

Planinhalt	Freifläche	
Maßstab in m,cm	Plandatum	Plannummer
250	08.01.2018	1-LP20

GRAAKJÆR A/S / GRAAKJÆR GmbH 2016 © Dieser Plan ist urheberrechtlich geschützt.
 Das unautorisierte Vervielfältigen und Verwenden von Inhalten ohne vorherige Genehmigung durch die Graakjaer GmbH, Goethestraße 1, 07545 Gera ist verboten.
 Alle Rechte bleiben vorbehalten. Schutzvermerk nach DIN ISO 16016 beachten!



GRÄKJÆR
 GRAAKJÆR GmbH
 Goethestraße 1 | 07545 Gera
 Telefon 0365 55225 300
 Email graakjaer@graakjaer.de

Betreutes Wohnen Bischofroda 30027
 Neubau - Betreutes Wohnen Bischofroda
 Am Sportplatz, 99826 Bischofroda

Planinhalt
Grundriss Obergeschoss

Maßstab in m,cm	Plandatum	Plannummer
1:250	08.01.2018	2-GR20

GRÄKJÆR A/S / GRAAKJÆR GmbH 2016 © Dieser Plan ist urheberrechtlich geschützt.
 Das unautorisierte Vervielfältigen und Verwenden von Inhalten ohne vorherige Genehmigung durch die Graakjaer GmbH, Goethestraße 1, 07545 Gera ist verboten.
 Alle Rechte bleiben vorbehalten. Schutzvermerk nach DIN ISO 16016 beachten!



GRAAKJAER GmbH
Goethestraße 1 | 07545 Gera
Telefon 0365 55225 300
Email graakjaer@graakjaer.de

Betreutes Wohnen Bischofroda 30027
Neubau - Betreutes Wohnen Bischofroda
Am Sportplatz, 99826 Bischofroda

Planinhalt

Isometrie 01

Maßstab in m,cm

ohne

Plandatum

08.01.2018

Plannummer

5-IS10

GRAAKJAER A/S / GRAAKJAER GmbH 2016 © Dieser Plan ist urheberrechtlich geschützt.
Das unautorisierte Vervielfältigen und Verwenden von Inhalten ohne vorherige Genehmigung
durch die Graakjaer GmbH, Goethestraße 1, 07545 Gera ist verboten.
Alle Rechte bleiben vorbehalten. Schutzvermerk nach DIN ISO 16016 beachten!



GRAAKJÆR GmbH
Goethestraße 1 | 07545 Gera
Telefon 0365 55225 300
Email graakjaer@graakjer.de

Betreutes Wohnen Bischofroda 30027
Neubau - Betreutes Wohnen Bischofroda
Am Sportplatz, 99826 Bischofroda

Planinhalt

Isometrie 02

Maßstab in m,cm	Plandatum	Plannummer
ohne	08.01.2018	5-IS20

GRAAKJÆR A/S / GRAAKJÆR GmbH 2016 © Dieser Plan ist urheberrechtlich geschützt.
Das unautorisierte Vervielfältigen und Verwenden von Inhalten ohne vorherige Genehmigung durch die Graakjaer GmbH, Goethestraße 1, 07545 Gera ist verboten.
Alle Rechte bleiben vorbehalten. Schutzvermerk nach DIN ISO 16016 beachten!



GRAAKJÆR GmbH
Goethestraße 1 | 07545 Gera
Telefon 0365 55225 300
Email graakjaer@graakjaer.de

Betreutes Wohnen Bischofroda 30027
Neubau - Betreutes Wohnen Bischofroda
Am Sportplatz, 99826 Bischofroda

Planinhalt
Isometrie 03

Maßstab in m,cm	Plandatum	Plannummer
ohne	08.01.2018	5-IS30

GRÄKJÆR A/S / GRAAKJÆR GmbH 2016 © Dieser Plan ist urheberrechtlich geschützt.
Das unautorisierte Vervielfältigen und Verwenden von Inhalten ohne vorherige Genehmigung durch die Graakjaer GmbH, Goethestraße 1, 07545 Gera ist verboten.
Alle Rechte bleiben vorbehalten. Schutzvermerk nach DIN ISO 16016 beachten!



GRAAKJÆR GmbH
Goethestraße 1 | 07545 Gera
Telefon 0365 55225 300
Email graakjaer@graakjer.de

Betreutes Wohnen Bischofroda 30027
Neubau - Betreutes Wohnen Bischofroda
Am Sportplatz, 99826 Bischofroda

Planinhalt
Isometrie 04

Maßstab in m,cm	Plandatum	Plannummer
ohne	08.01.2018	5-IS40

GRÄKJÆR A/S / GRAAKJÆR GmbH 2016 © Dieser Plan ist urheberrechtlich geschützt.
Das unautorisierte Vervielfältigen und Verwenden von Inhalten ohne vorherige Genehmigung durch die Graakjaer GmbH, Goethestraße 1, 07545 Gera ist verboten.
Alle Rechte bleiben vorbehalten. Schutzvermerk nach DIN ISO 16016 beachten!